

EXPEDIENTE: 2018023752

MUNICIPIO: Quintanar del Rey.

Finca 7167 de Quintanar del Rey.

URBANA: Casa situada en la calle Corta número diez, en la villa de Quintanar del Rey.

Casa con una superficie según registro de noventa metros cuadrados aproximadamente. Según catastro cuenta con 139 m² de solar y 143 m² construidos, de los cuales 88 m² están destinados a almacén y 55 m² a vivienda.





GOBIERNO DE ESPAÑA

MINISTERIO DE HACIENDA Y FUNCIÓN PÚBLICA

SECRETARÍA DE ESTADO DE HACIENDA



DIRECCIÓN GENERAL DEL CATASTRO


Sede Electrónica del Catastro

Provincia de CUENCA
Municipio de QUINTANAR DEL REY
Coordenadas U.T.M. Huso: 30 ETRS89

ESCALA 1:800



CARTOGRAFÍA CATASTRAL Parcela Catastral: 2553311WJ9525S

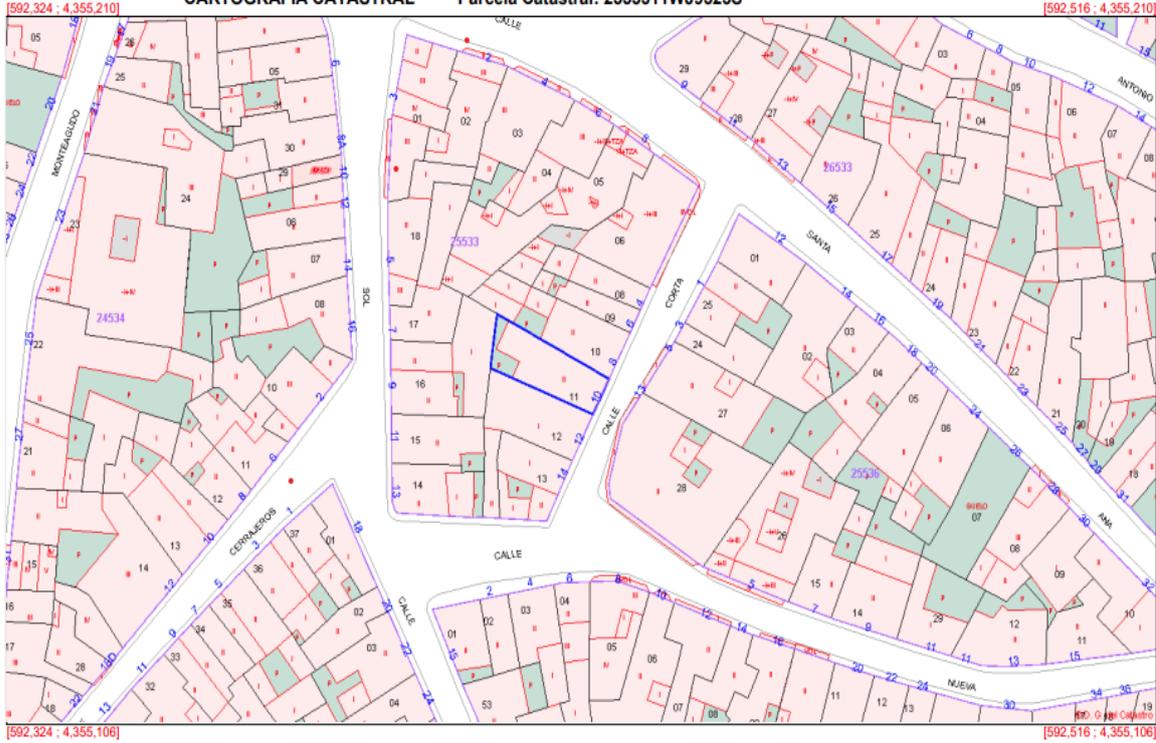

Coordenadas del centro: X = 592.420 Y = 4.355.158

Este documento no es una certificación catastral

© Dirección General del Catastro 19/01/22